Opmålingsdistrikt	
96	02

Måleblad

RTK-tjeneste: Leica SmartNet Danmark

Ifølge lovbekendtgørelse nr. 1213 af 7.10.2013 er den, som flytter, borttager, beskadiger eller ødelægger et kendeligt skelmærke eller et varigt mærke for opmåling, pligtig til at betale udgifterne ved dets genanbringelse, og kan idømmes bøde, jf. § 48.

KOORDINATLISTE - system S34J

Nr	Y	X	BEMÆRKNING	Nr	Y	X	BEMÆRKNING
3	195706,22	189970,40	Gl. J	105	195694,40	190012,49	J
4	195695,60	189989,90	Gl. J	106	195696,13	190008,25	J/mellempunkt
54	195811,73	189964,77	J	107	195698,82	190004,55	J/mellempunkt
55	195794,64	189936,52	J	108	195702,31	190001,60	J/mellempunkt
56	195792,68	189933,28	J	109	195706,41	189999,57	J/mellempunkt
57	195790,01	189929,80	J/mellempunkt	110	195710,88	189998,58	J/mellempunkt
58	195786,65	189926,99	J/mellempunkt	111	195715,45	189998,69	J
59	195782,75	189924,97	J/mellempunkt	112	195721,68	189999,59	J
60	195778,51	189923,86	J	113	195736,21	190001,70	J
61	195762,97	189921,59	J	114	195740,00	190002,77	J/mellempunkt
62	195747,56	189919,24	J	115	195743,39	190004,80	J
63	195743,00	189919,12	J/mellempunkt	116	195748,98	190009,24	J
64	195738,55	189920,08	J/mellempunkt	117	195746,51	190014,54	J/mellempunkt
65	195734,45	189922,07	J/mellempunkt	118	195744,44	190020,00	J/mellempunkt
66	195730,95	189924,98	J	119	195742,77	190025,61	J/mellempunkt
67	195718,67	189947,53	J	120	195741,51	190031,32	J/mellempunkt
68	195744,26	189951,38	J	121	195740,67	190037,10	J
69	195748,44	189947,95	J/mellempunkt	122	195739,06	190040,28	J/mellempunkt
70	195753,75	189946,92	J	123	195735,74	190041,57	J
71	195757,64	189947,87	J	124	195733,13	190041,59	J
72	195761,77	189951,10	J/mellempunkt	125	195728,48	190036,74	J/mellempunkt
73	195763,93	189955,87	J	126	195721,88	190035,51	J
74	195767,99	189958,54	J/mellempunkt	127	195716,55	190037,70	J/mellempunkt
75	195771,56	189961,82	J	128	195713,06	190042,28	J
76	195774,79	189965,94	J	129	195692,81	190042,33	J
77	195784,59	189980,98	J	130	195692,54	190047,33	J
78	195716,13	189952,21	J	131	195712,28	190047,22	J
79	195742,27	189956,14	J	132	195715,31	190054,04	J/mellempunkt
80	195742,75	189961,56	J/mellempunkt	133	195722,00	190057,35	J
81	195745,78	189966,09	J	134	195727,84	190056,42	J/mellempunkt
82	195752,88	189968,90	J/mellempunkt	135	195732,35	190052,60	J
83	195760,10	189966,40	J	136	195736,02	190052,57	J
84	195763,12	189968,90	J/mellempunkt	137	195739,32	190053,78	J/mellempunkt
85	195765,57	189971,95	J	138	195741,01	190056,87	J
86	195769,52	189978,00	J	139	195742,10	190062,90	J/mellempunkt
87	195770,28	189981,46	J/mellempunkt	140	195743,65	190068,83	J/mellempunkt
88	195768,56	189984,55	J	141	195745,65	190074,62	J/mellempunkt
89	195763,66	189989,06	J/mellempunkt	142	195748,09	190080,24	J
90	195759,15	189993,96	J/mellempunkt	143	195758,42	190098,57	J
91	195755,06	189999,22	J/mellempunkt	144	195754,90	190095,19	J/mellempunkt
92	195751,43	190004,80	J	145	195750,67	190092,76	J/mellempunkt
93	195746,50	190000,88	J	146	195745,98	190091,43	J
94	195741,99	189998,18	J/mellempunkt	147	195722,17	190087,73	J
95	195736,93	189996,75	J	148	195708,48	190085,60	J
96	195724,21	189994,91	J	149	195703,95	190084,34	J/mellempunkt
97	195722,07	189994,63	J/mellempunkt	150	195699,84	190082,06	J/mellempunkt
98	195719,98	189994,13	J	151	195696,38	190078,88	J/mellempunkt
99	195716,00	189992,46	J/mellempunkt	152	195693,76	190074,97	J/mellempunkt
100	195712,48	189989,98	J/mellempunkt	153	195692,12	190070,57	J/mellempunkt
101	195709,57	189986,80	J/mellempunkt	154	195691,55	190065,90	J
102	195707,41	189983,07	J/mellempunkt	191	195759,02	189920,95	J
103	195706,10	189978,97	J/mellempunkt	203	195752,95	190089,57	J/mellempunkt
104	195705,70	189974,68	J/mellempunkt				

Cirkelbuer:

Punkt 86 - 88	Radius 5.00
Punkt 121 - 123	Radius 5.00
Punkt 136 - 138	Radius 5.00
Punkt 68 - 70	Radius 11.00
Punkt 71 - 73	Radius 11.00
Punkt 79 - 33	Radius 11.00
Punkt 124 - 128	Radius 11.00
Punkt 131 - 135	Radius 11.00
Punkt 113 - 115	Radius 15.00
Punkt 105 - 111	Radius 19.00
Punkt 62 - 66	Radius 19.00
Punkt 83 - 85	Radius 19.50
Punkt 3 - 96	Radius 20.00
Punkt 56 - 60	Radius 20.00
Punkt 93 - 95	Radius 20.00
Punkt 143 - 146	Radius 20.00
Punkt 148 - 154	Radius 20.00
Punkt 73 - 76	Radius 30.50
Punkt 88 - 92	Radius 80.00
Punkt 116 - 121	Radius 80.00
Punkt 138 - 142	Radius 80.00
Punkt 142 - 143	Radius 159.00

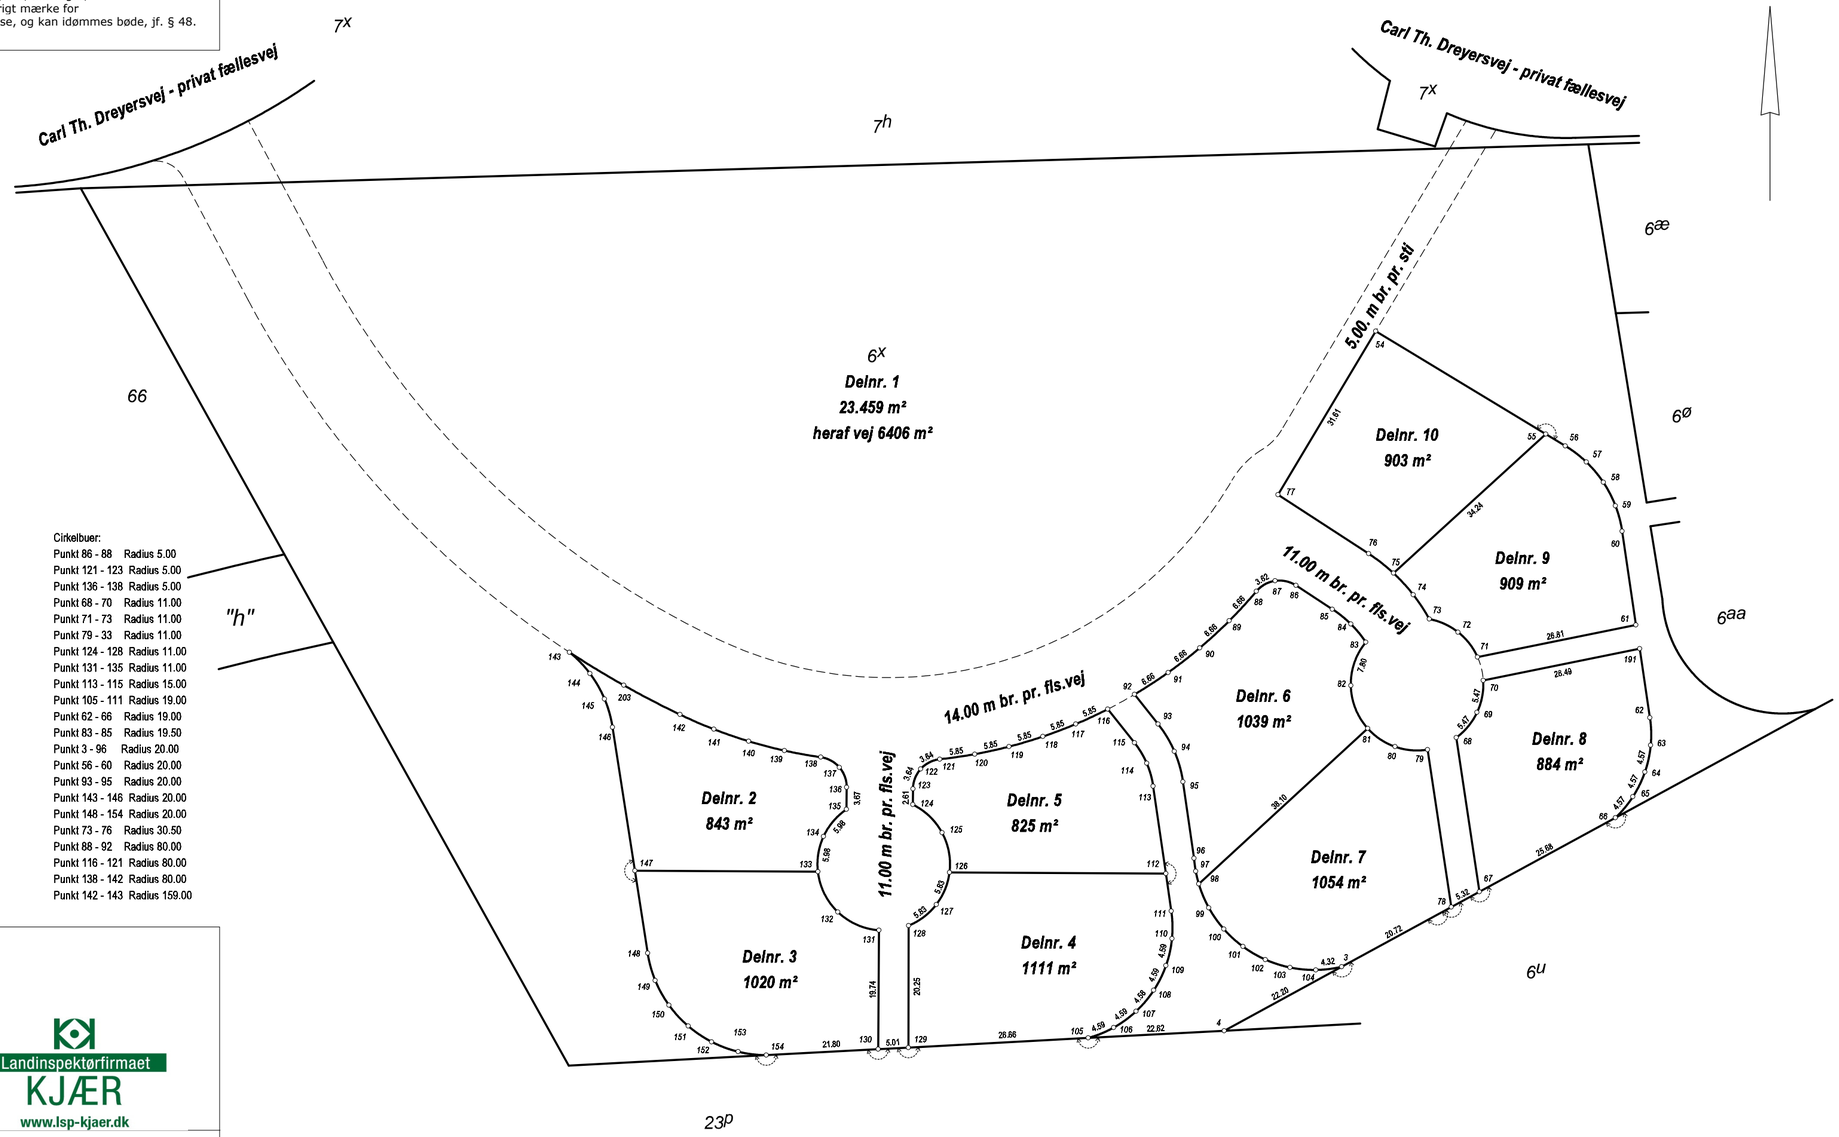

Udstykning af matr.nr. 6x

Ejerlav: Boeslum By, Dråby

Kommune: Syddjurs Kommune

Opmålt i: oktober 2026

Målforhold: 1: 750

Landinspektør j.nr.: 26 054

Morten Knudsen

Landinspektør

Dato: 8. oktober 2026

Landinspektørfirmaet KJÆR
www.lsp-kjaer.dk

Signaturforklaring

—·—·—·—·— : Blindt skel, der ikke bortfalder

Mål eller koordinater, der kun er til brug ved indlægningen på matrikelkortet, er angivet med klamme.

Mål eller koordinater, der er overført fra en sag, der tidligere er indsendt til Geodatastyrelsen, er mærket med GL.

Andre signaturer:
Se DS 104 og 198

NextSign Document Key: 6ac0b2193da58a447c9722fa